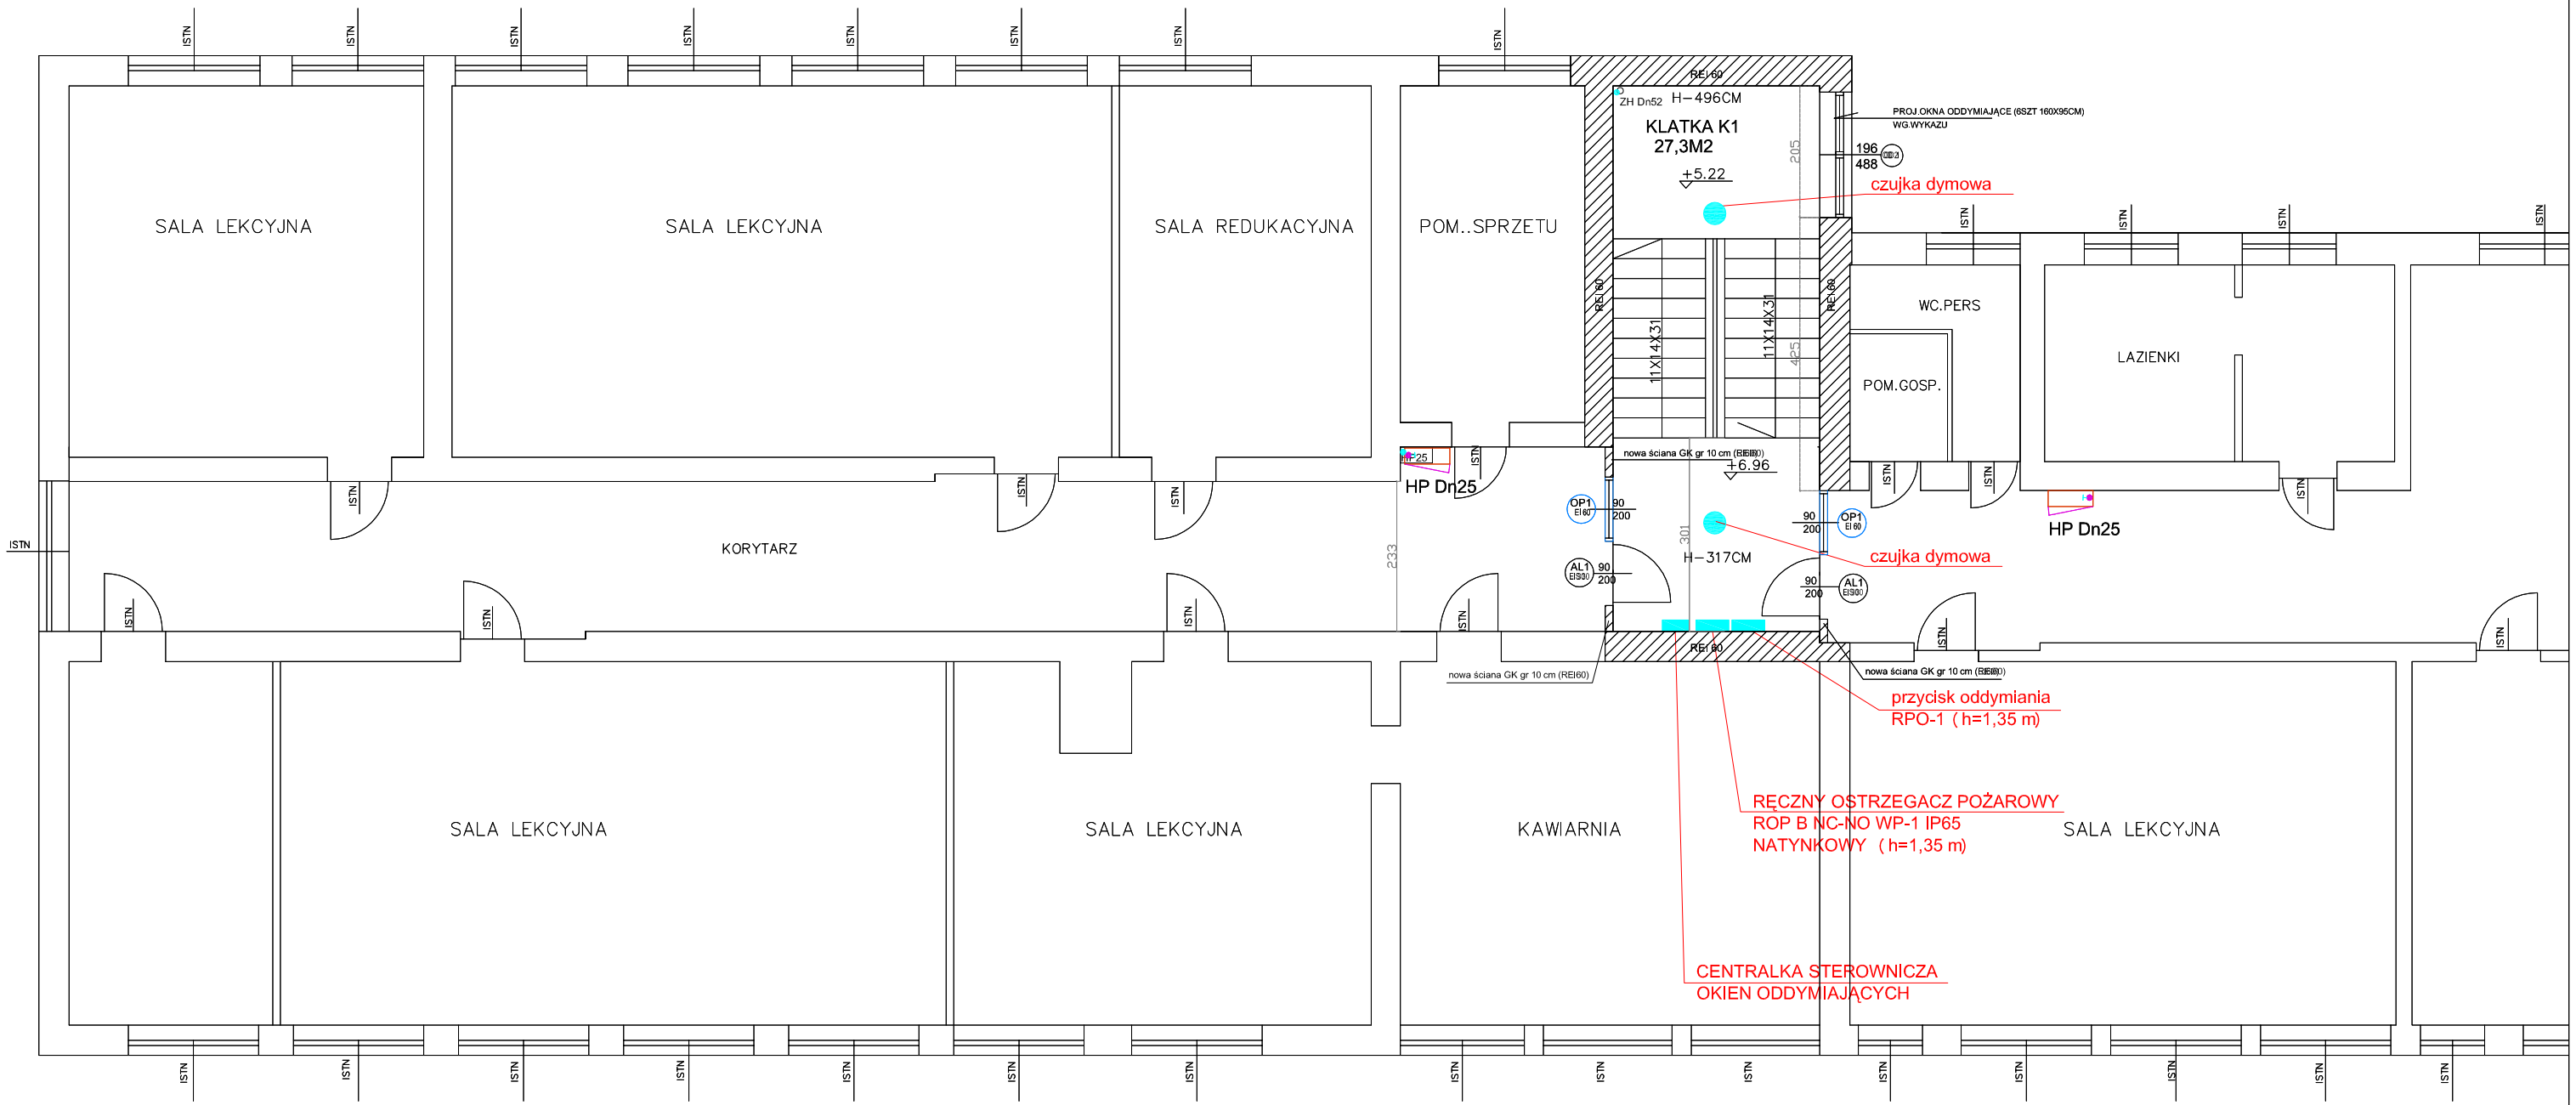

Jedn. projektowa:	Net Service S.A. ul. Bema 83 lok. 73 01-233 Warszawa
Faza:	**PROJEKT BUDOWLANY**
Temat zadania:	Dostosowanie klatek schodowych K1 i k2 dla potrzeb ewakuacyjnych oraz okreslenia rozwiązań zamiennych dla drogi pozarowej, Budynek Szkoły Podstawowej nr 63 im.Zawiszy Czarnego przy ul.Plockiej 30 ,dz. ew.nr 4/6, obręb 60-315, dzielnica Wola w Warszawie
Inwestor : Miasto Stoleczne Warszawa, pl.Bankowy 3/5, 00-950 Warszawa	
Rzut 2-go piętra - wyrys. Instalacja oddymiania.	
AUTOR:	PODPIS:
projektant: spec sanit. Janusz Sas upr bud St-106/85 sprawdzjacy: specj. sanit. mgr inż. Elżbieta Bujalska upr.bud.nr Wa-137/02	
DATA: 30-08-2019 / SKALA: 1:100	NR RYSUNKU: **IS/O/4**