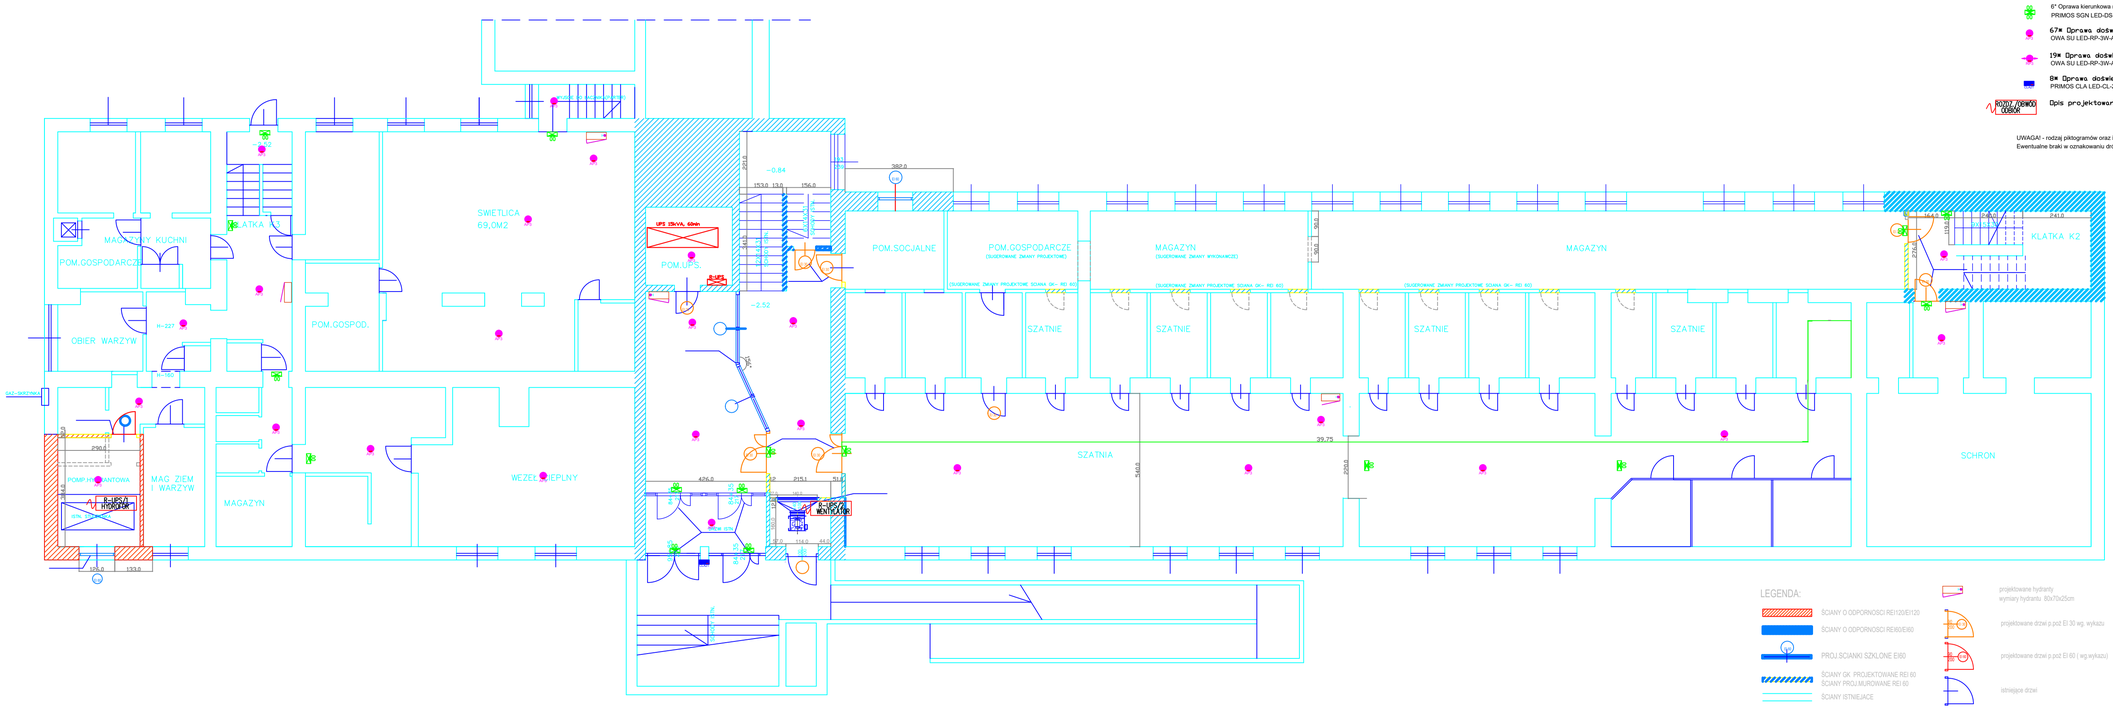

59* Oprawa kierunkowa np. PrimosAT J LED, jednostronna, naścienna
PRIMOS SGN LED-SS-1W-AT-1H-NM

6* Oprawa kierunkowa np. Primos DWAT J LED, dwustronna, nasufitowa lub zwieszana
PRIMOS SGN LED-DS-1W-AT-1H-NM

67* Oprawa doświetlająca np. OWA SU RP AT IC LED3, natynkowa
OWA SU LED-RP-3W-AT-3H-NM

19* Oprawa doświetlająca np. OWA SU RP AT IC LED2, natynkowa
OWA SU LED-RP-3W-AT-1H-NM

8* Oprawa doświetlająca np. PRIMOS II CLA AT IC LED2 T, natynkowa + term. H-323
PRIMOS CLA LED-CL-2W-AT-3H-NM-TE

ROZDZ. GŁÓWNA ODBIÓR — Opis projektowanych obwodów elektrycznych

UWAGA! - rodzaj piktogramów oraz ich rozmieszczenie należy skonsultować ze specjalistą do spraw p.poż.
Ewentualne braki w oznakowaniu dróg ewakuacyjnych uzupełnić piktogramami fotoluminescencyjnymi

LEGENDA:

- ŚCIANY O ODPORNOSCI RE120/EI120
- ŚCIANY O ODPORNOSCI RE/EI/EW60
- PROJ.ŚCIANKI SZKLONE EI/60
- ŚCIANY GK. PROJEKTOWANE REI 60 ŚCIANY PROJ.MUROWANE REI 60
- ŚCIANY ISTNIEJACE
- ŚCIANY DO WYBURZENIA
- ISTN.OKNA
- WEJŚCIA DO SZKOŁY

- projektowane hydranty wymiary hydrantu 80x70x25cm
- projektowane drzwi p.poż EI 30 wg. wykazu
- projektowane drzwi p.poż EI 60 (wg.wykazu)
- istniejące drzwi
- Proj. okna oddymiające (wg. wykazu)
- Proj.okna p.poż EI 60 (wg.wykazu)

Jedn. projektowa: Net Service S.A.
ul. Bema 83 lok. 73
01-233 Warszawa

Faza: PROJEKT BUDOWLANY ELEKTRYCZNY

Temat zadania:
Doświetlenie klatek schodowych K1 i k2 dla potrzeb ewakuacyjnych oraz określenia rozwiązań zamiennych dla drogi pożarowej, Budynek Szkoły Podstawowej nr 63 im.Zawiszy Czarnego przy ul.Płockiej 30, dz. ew.nr 4/6, obręb 60-315, dzielnica Wola w Warszawie

Inwestor : Miasto Stołeczne Warszawa, pl.Bankowy 3/5, 00-950 Warszawa

RZUT PIWNIC

AUTOR:	PODPIS:
proj. mgr. inż Krystian Prytkowski upr. 200/DOŚ/15	
spraw. mgr. inż Maciej Stolecki upr. DOŚ/IE/0321/02	

DATA:	SKALA:	NR RYSUNKU:
08. 2019	1:100	E1